

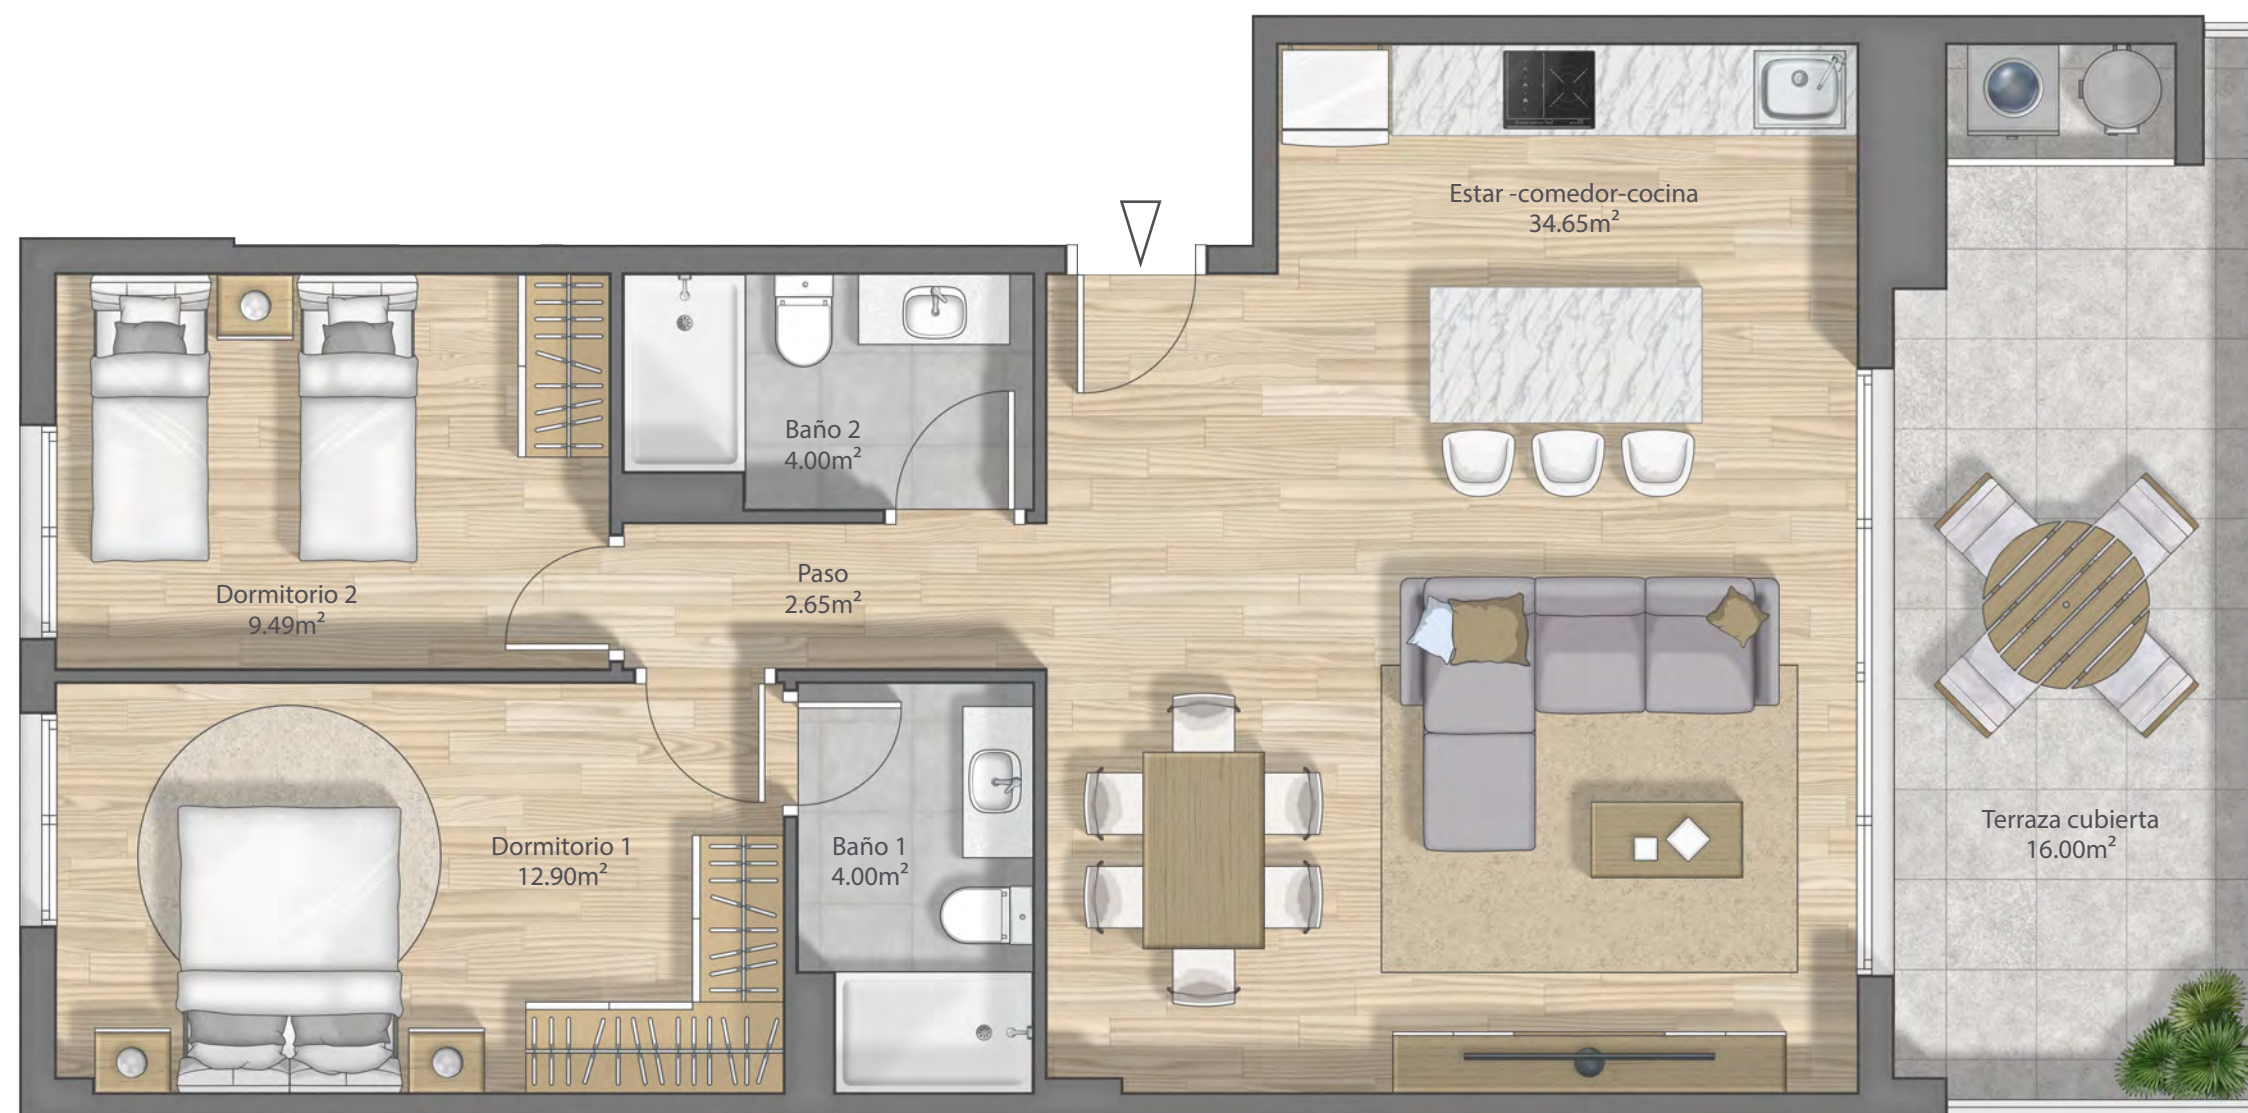


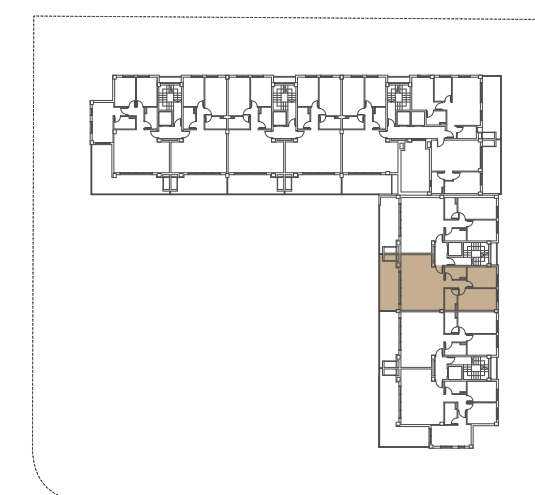

Tipo F / Piso / Plantas 2-10
2 dormitorios
Superficie privativa: 84.10 m²

Localización
Avda. Mestral - C/ Garbí - C/ Gregal
Villajoyosa (ALICANTE)

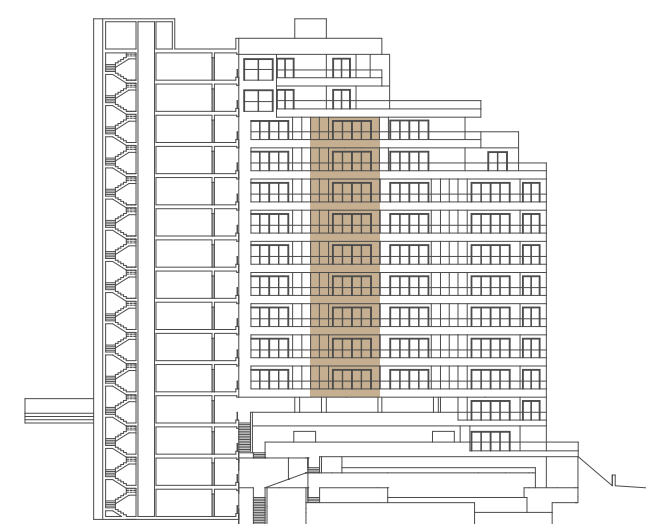

La documentación gráfica que aparece en este plano comercial es orientativa y exclusivamente informativa.

No forma parte de ningún acuerdo contractual y el contenido visual y escrito puede ser modificado y/o sustituido por exigencias técnicas de la dirección facultativa o de la empresa promotora derivadas del Proyecto de Edificación y su ejecución.